


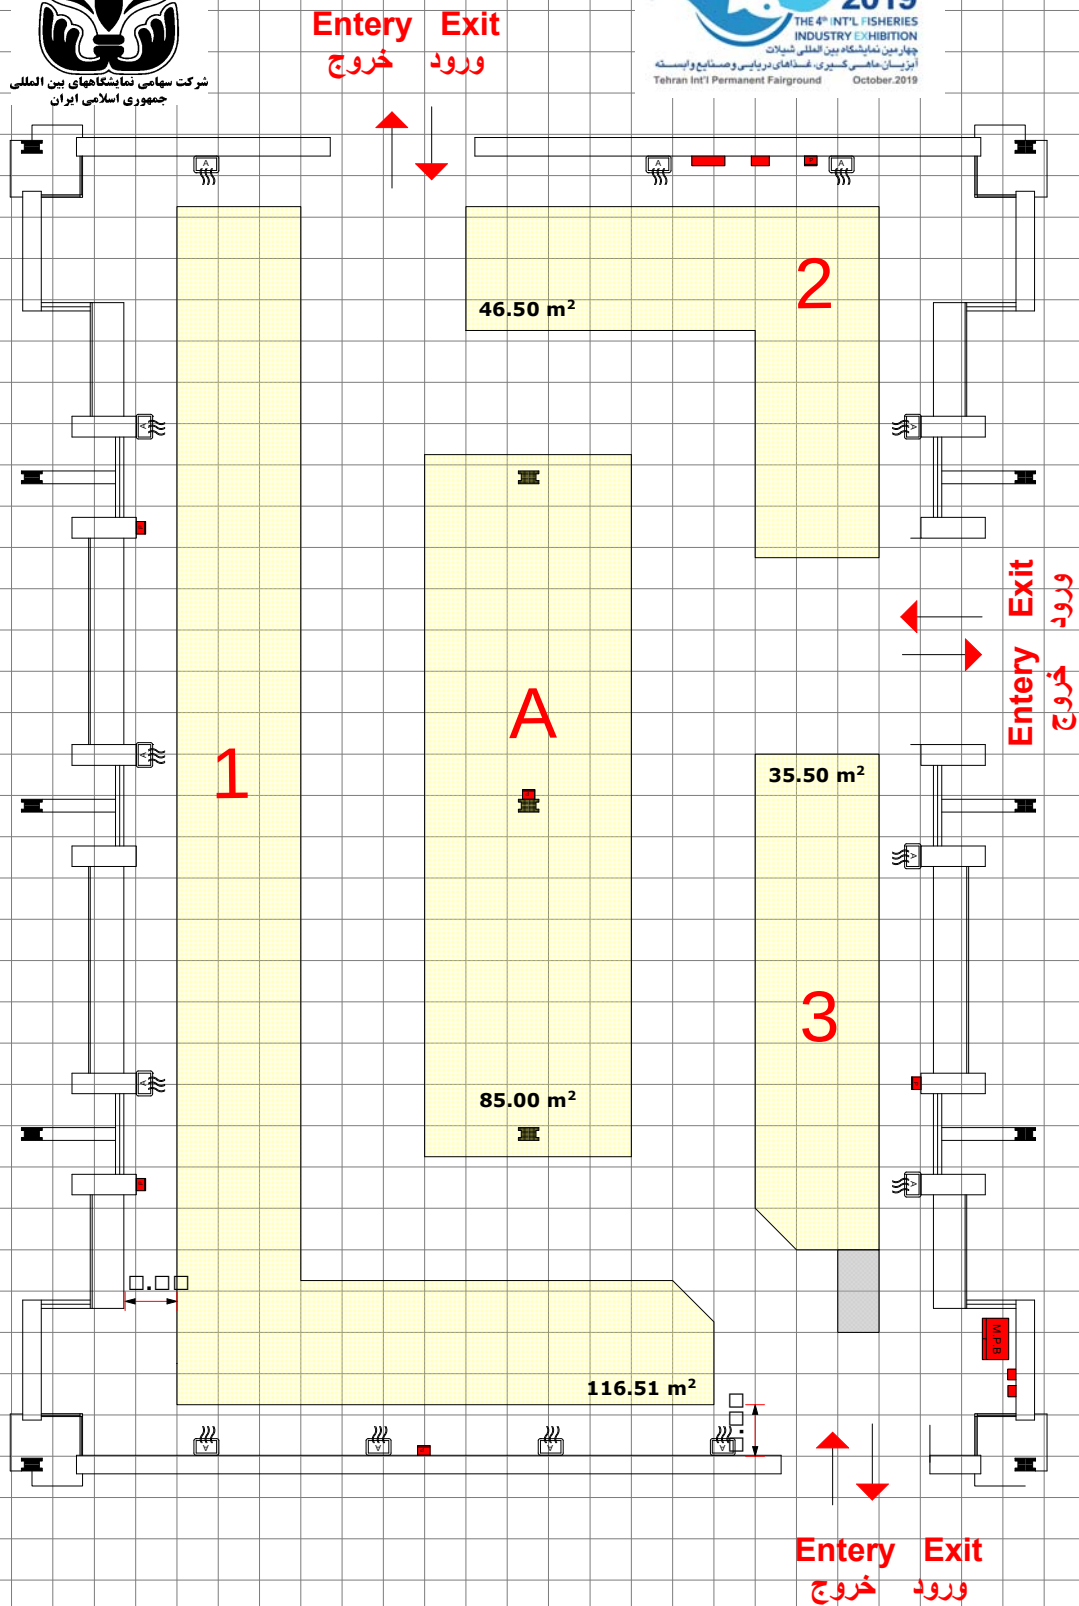

توجه: در صورت تغییر توسط واحد فنی شرکت
سهامی
نمایشگاه‌ها نقشه فوق تغییر می‌نماید

Hall No. 21



North