




Hall No. 18

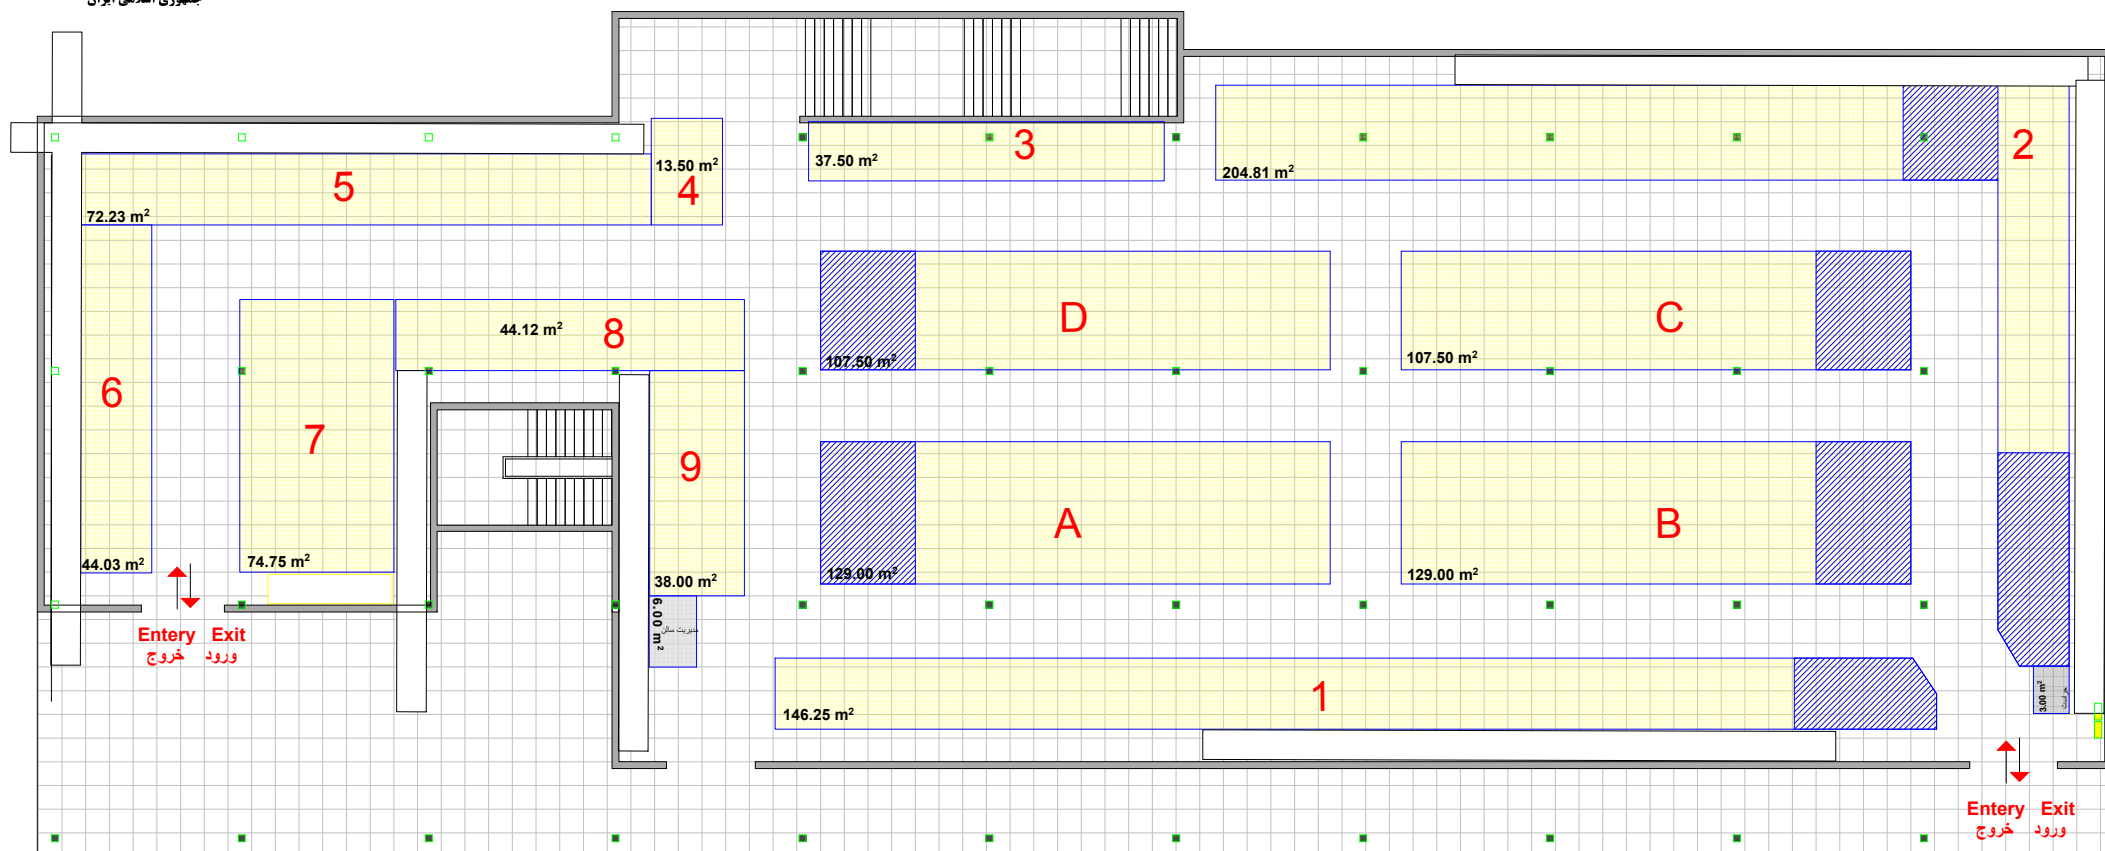

توجه: در صورت تغییر توسط واحد فنی شرکت سهامی نمایشگاه‌ها نقشه فوق تغییر می‌نماید